


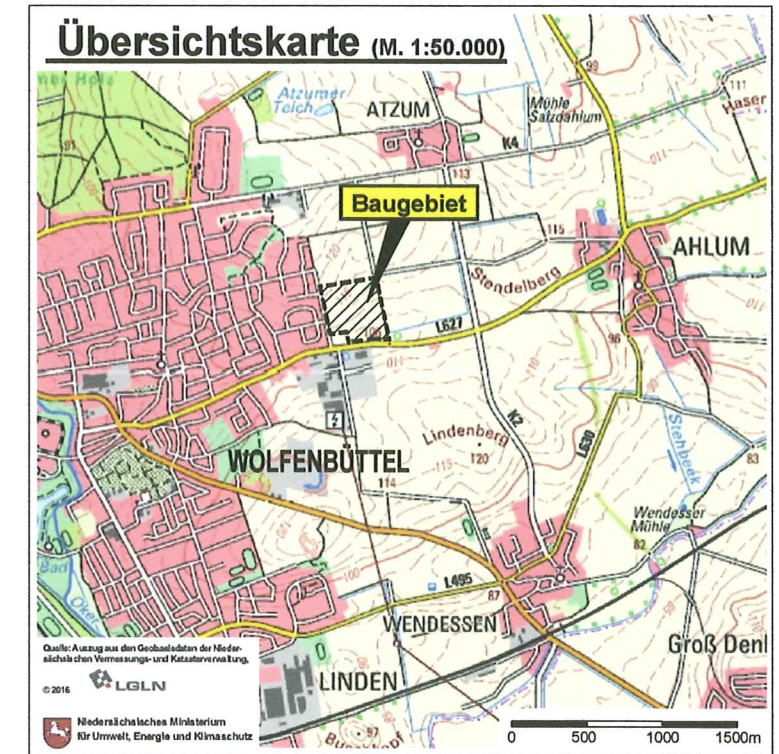

Stadt Wolfenbüttel Städtebaulicher Funktionsplan

WIRSIND
ARCHITEKTEN & STADTPLANER

WRS ARCHITEKTEN & STADTPLANER GMBH
Markusstraße 7 20355 Hamburg
Tel 040 39 15 41 stadtplaner@wirsind.net
Axel Winckler Stefan Röhr-Kramer Daniel Schöning

Stand: 29.09.2016 gez.: jh M 1:2000

Kleinrammbohrung


Projekt: Baugebiet "Am Södeweg",
Wolfenbüttel

Lage der Untersuchungsstellen

M. 1:2000 309.16-2 gez.: 01.03.2017 Ar
gepr.:

BGA INGENIEURBÜRO BGA
Baugrund • Grundwasser • Altlasten
Zuckerbergweg 22, 38124 Braunschweig, 0531 / 26416 - 0

Anlage
1.1

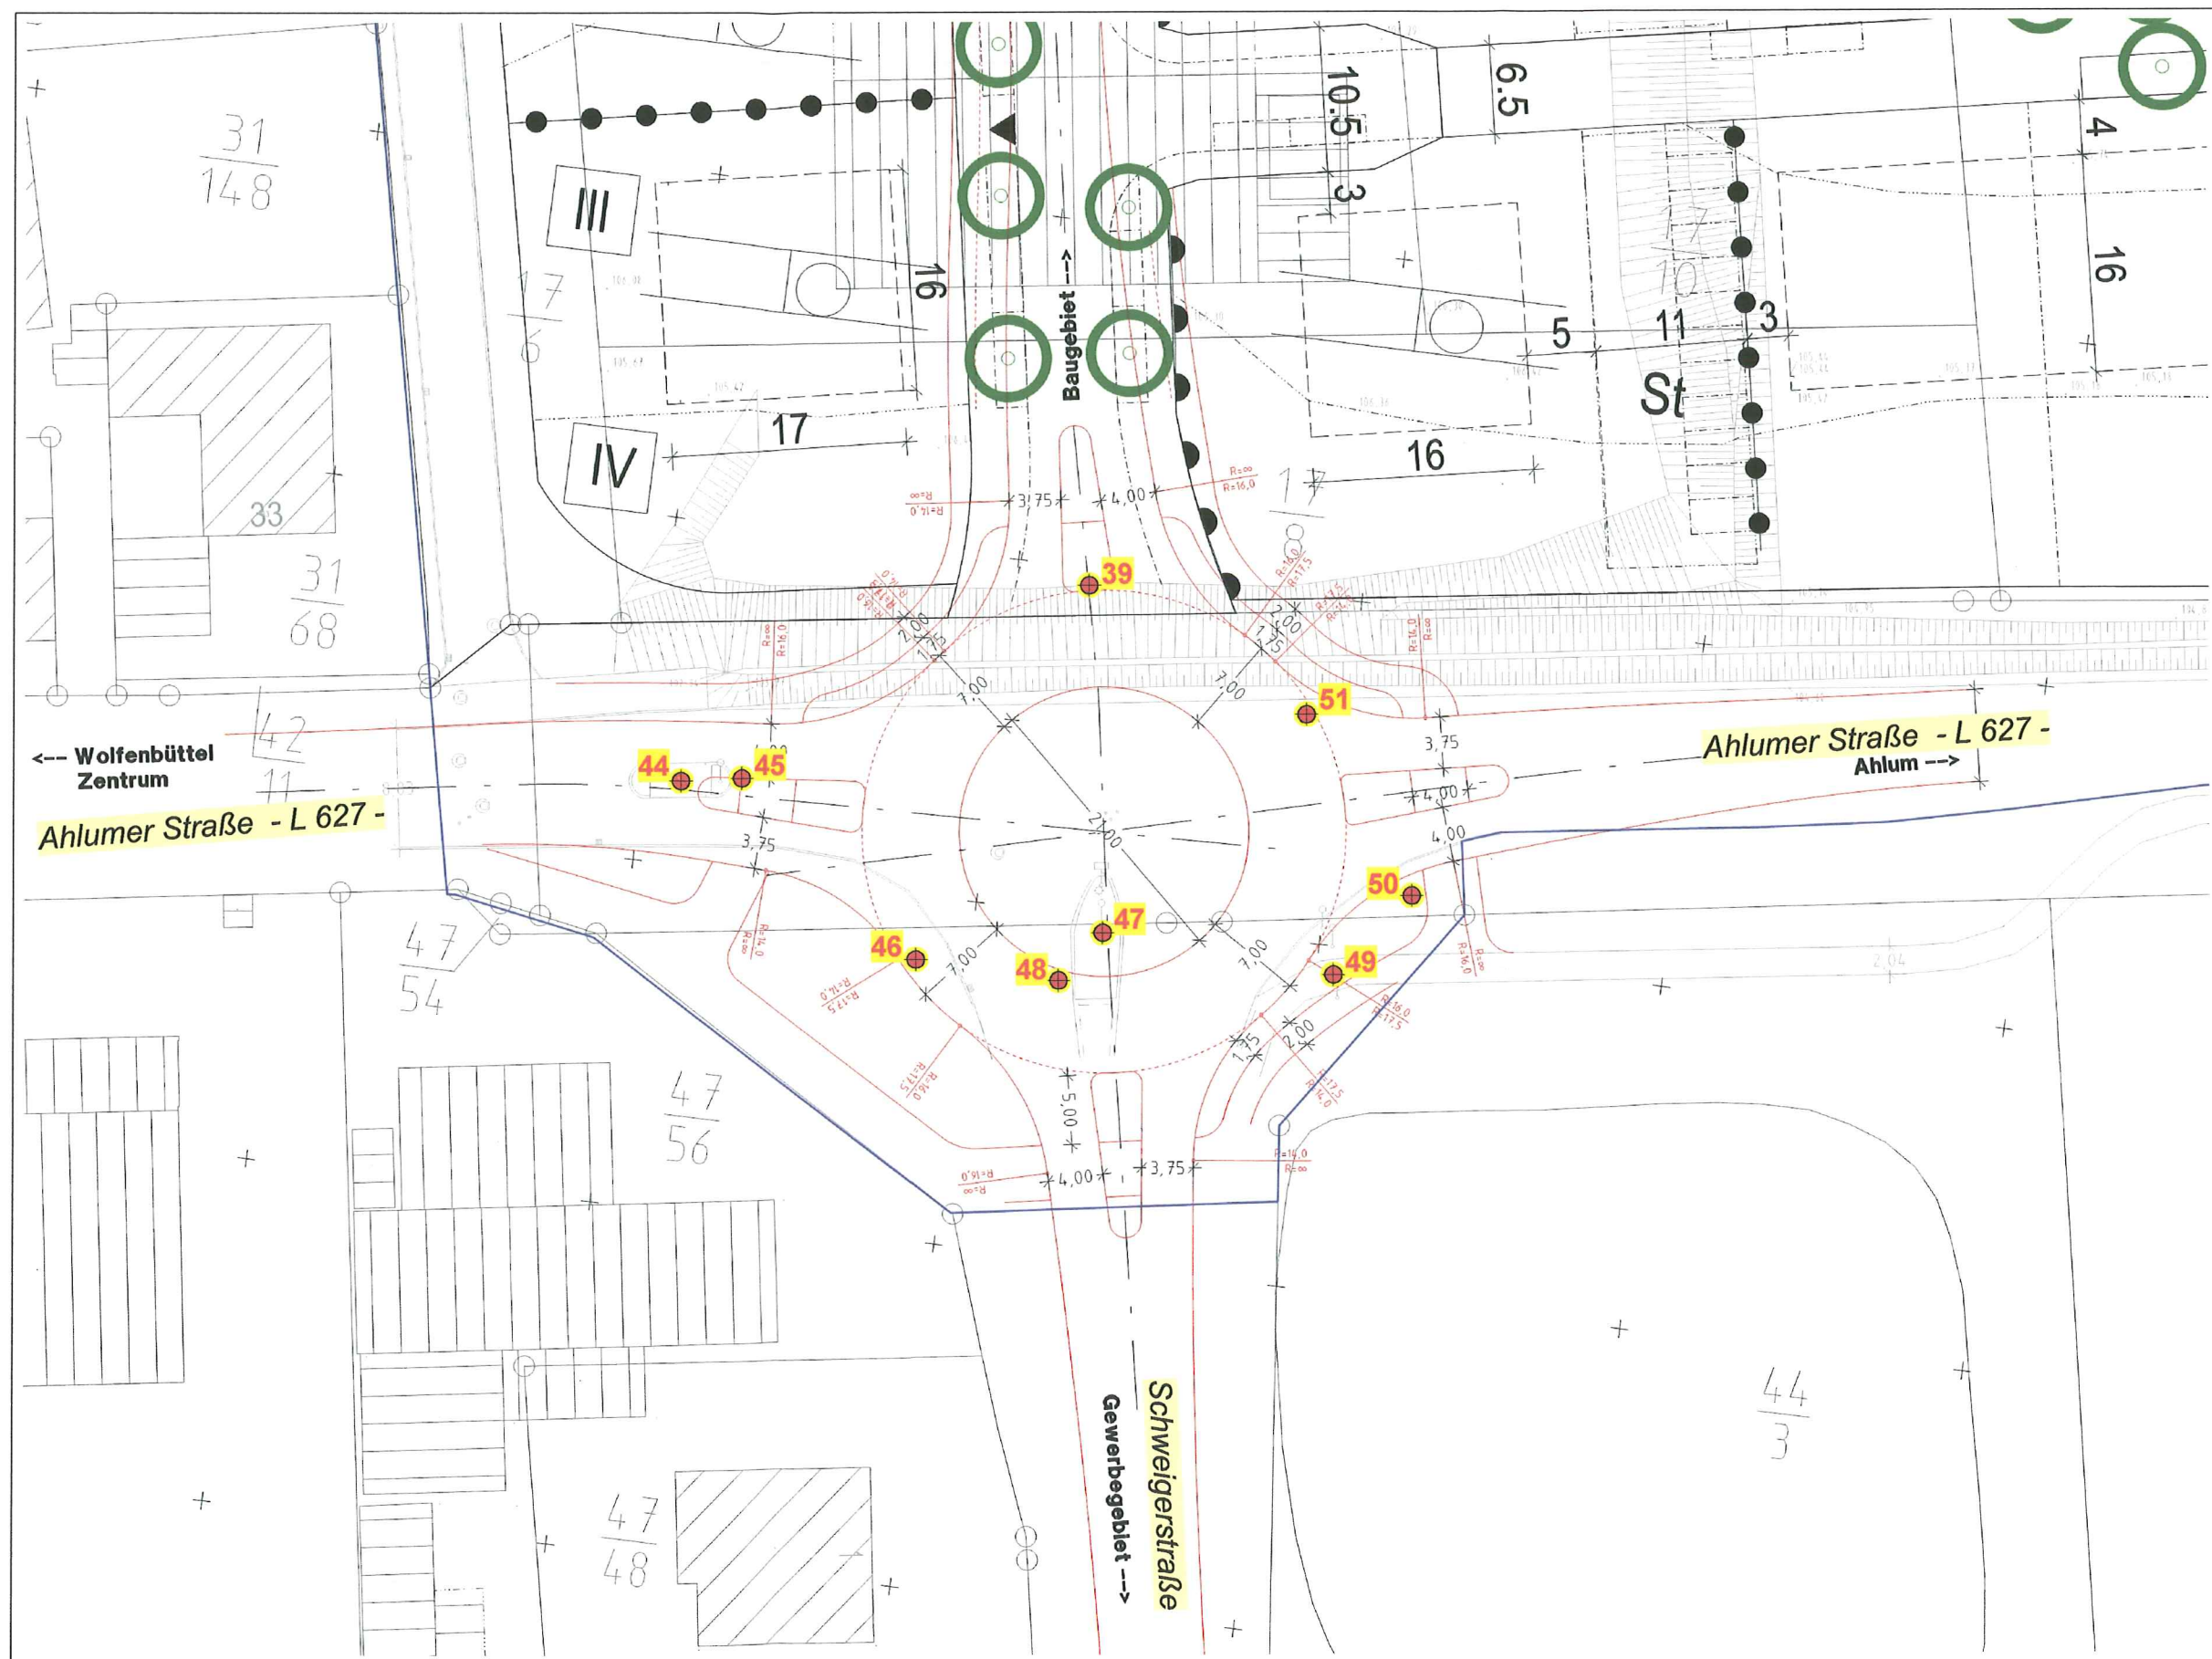

 Kernbohrung, Schurf,
Kleinrammbohrung

Lage der Untersuchungsstellen

M. 1:500 309.16-2 gez.: 31.01.2017 Ar
gepr.:

BGA INGENIEURBÜRO BGA
Baugrund • Grundwasser • Altlasten
Zuckersbergweg 22, 38124 Braunschweig, 0531/26416-0

Anlage
1.2

Entwurf/überarbeitet		Datum	Zeichen
	bearbeitet	2.01.17	Harti
	gezeichnet	Jan. 17	Harti
	geprüft		

Nr.	Art der Änderung	Datum	Aufgestellt
3.			
2.			
1.			

VORENTWURF - 16.01.2017

Stadt Wolfenbüttel		Unterlage	S.1
Amt für Stadtentwicklung, Planen und Bauen		Blatt Nr.	1
Klosterstraße 1 38300 Wolfenbüttel		Reg. Nr.	
Tel. 05331 / 86-217		Datum	
nachgeprüft		Zeichen	
Erschließung des Baugebietes "Südeweg" in der Stadt Wolfenbüttel		Lageplan KVP D=35m	
Maßstab 1:500			