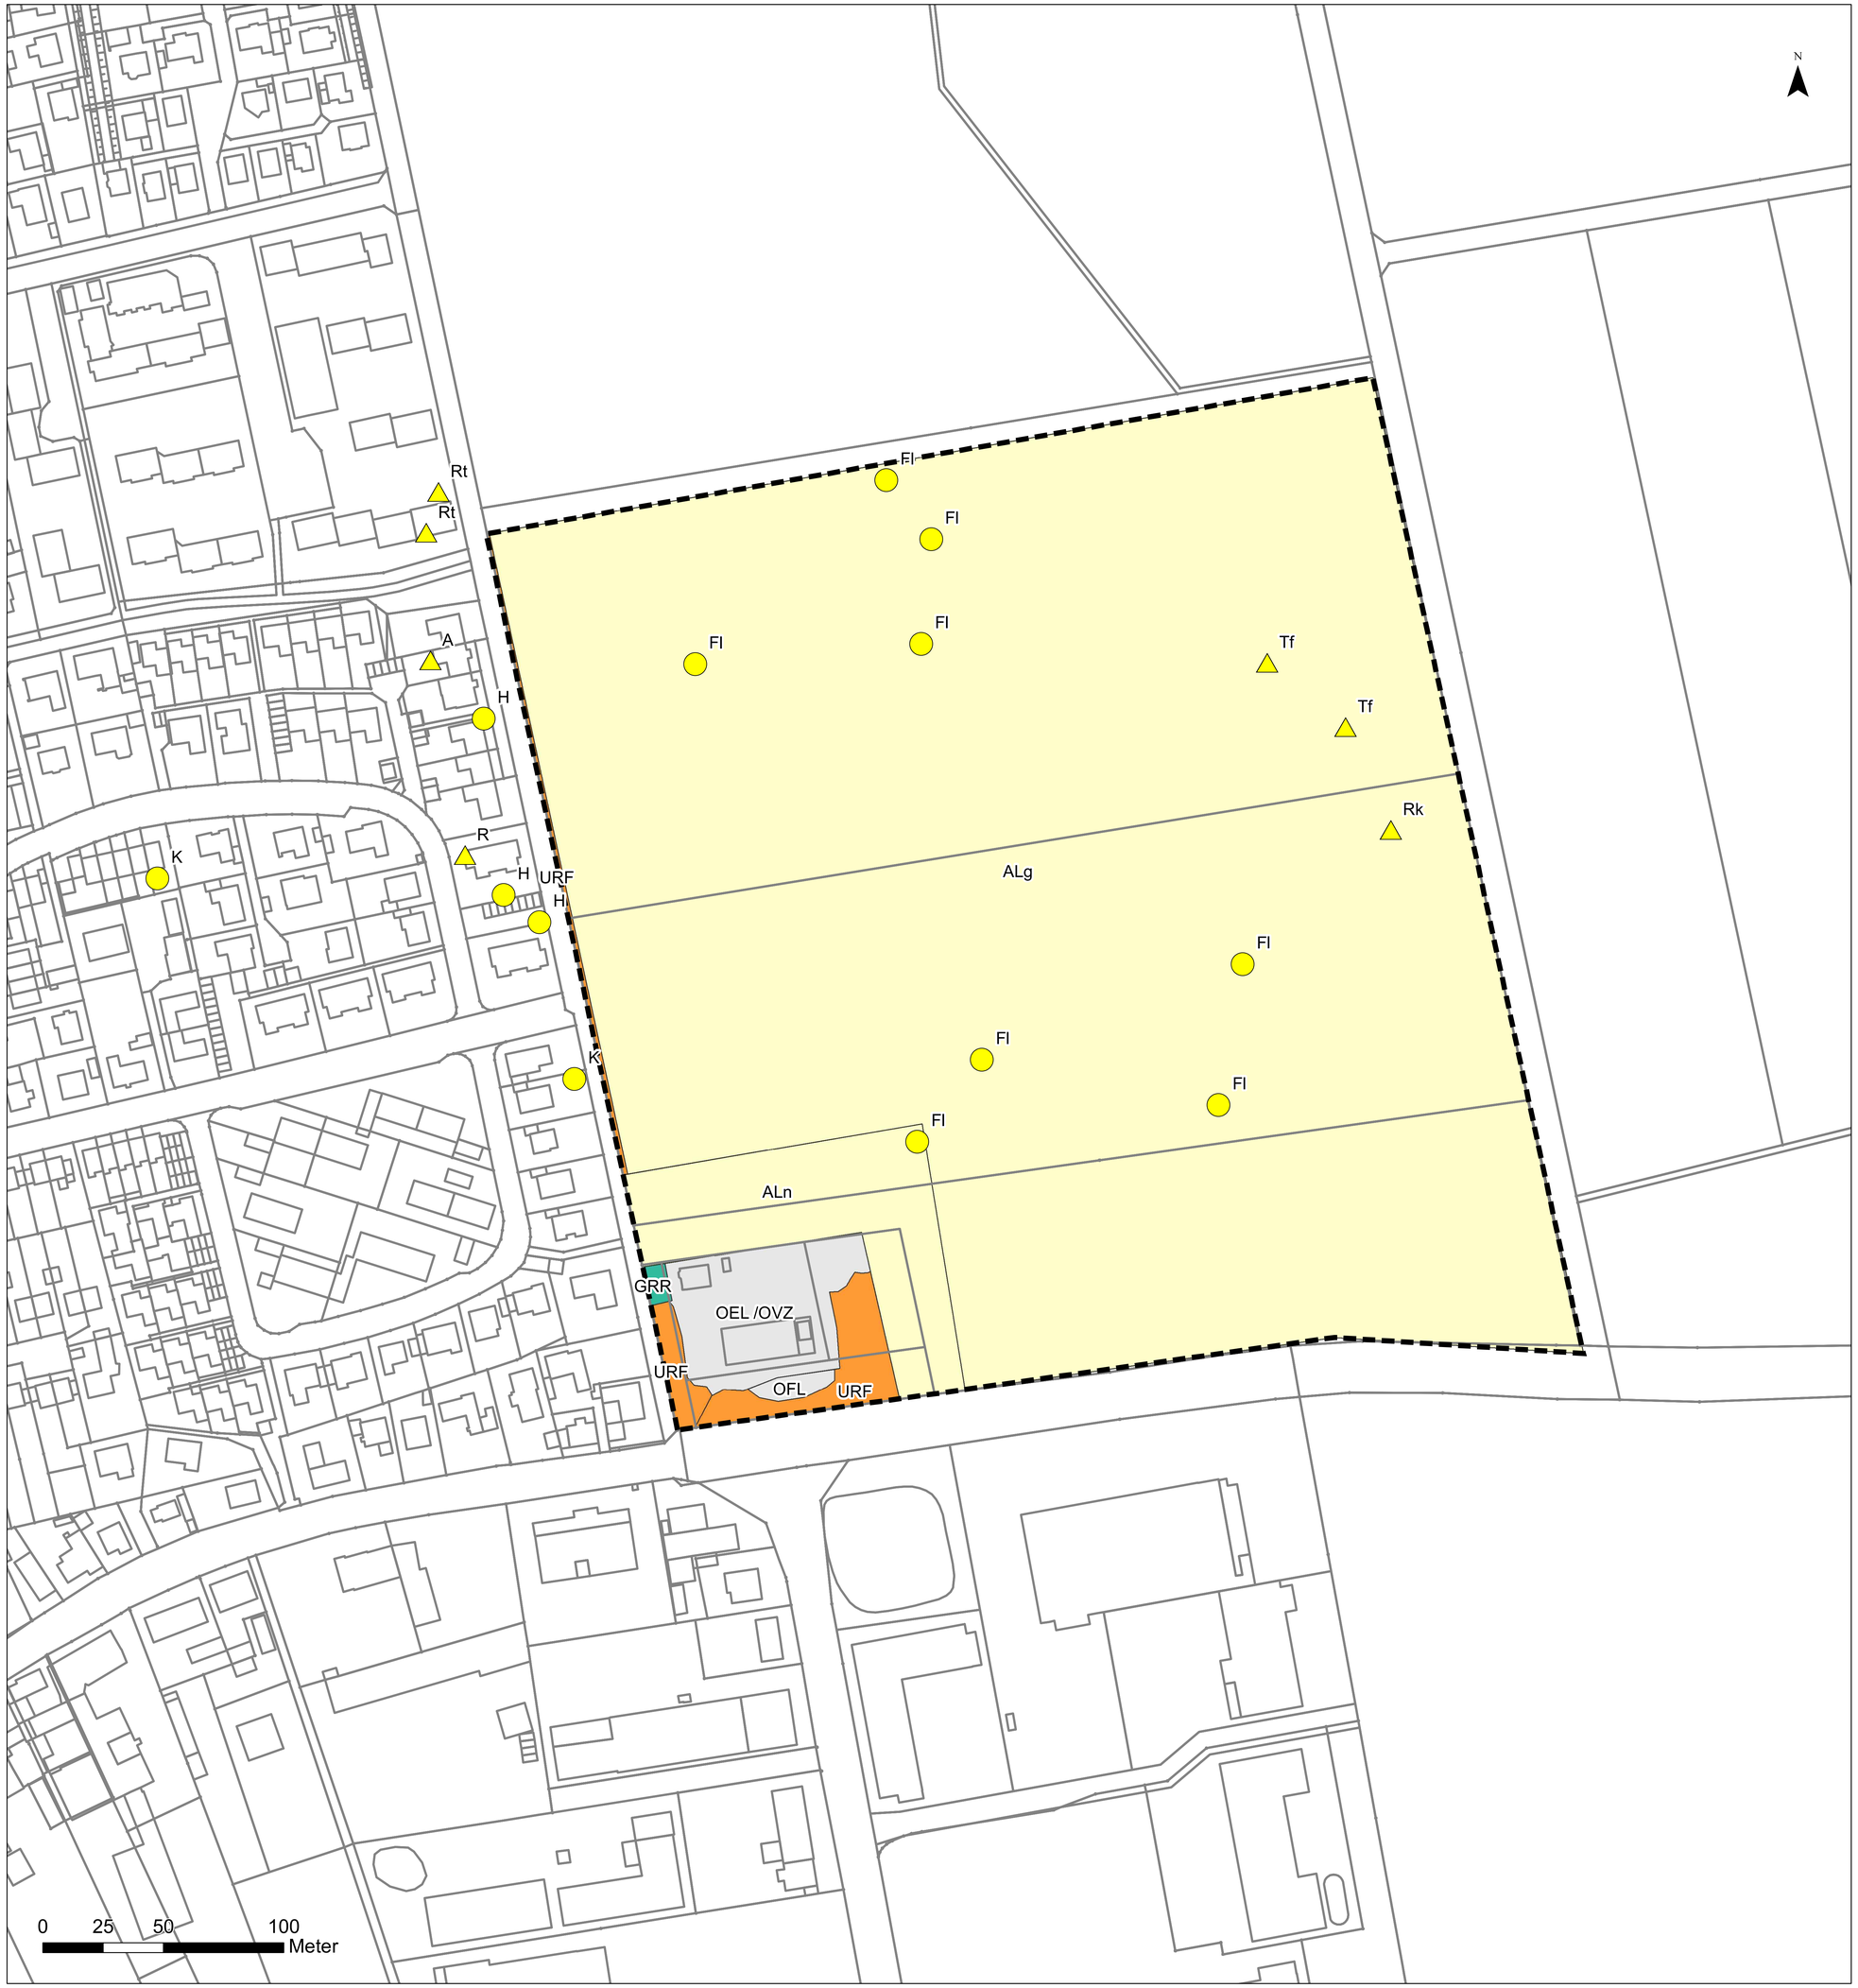

Biotoptypen

(Biotoptypen: nach DRACHENFELS März 2011, Korrigierte Fassung 01. Aug. 2015)

§ nach § 30 Abs. 2 Nr. 1 BNatSchG geschützte Biotope

Trockene bis feuchte Stauden- und Ruderalfluren

URF Ruderalflur frischer bis feuchter Standorte

Acker- und Gartenbaubiotope

AL Basenarmer Lehmacker

Grünanlagen

GRR Artenreicher Scherrasen

Gebäude, Verkehrs- und Industrieflächen

OVZ Sonstige Verkehrsanlagen
OFL Lagerplatz
OEL Locker bebautes Einzelhausgebiet

Zusatzmerkmale

Nutzung

n Grünbrache
g Getreide

Avifauna

Status

Brutvogel

Nahrungsgast

Artenliste

A Amsel
Fl Feldlerche
H Haussperling
K Kohlmeise
R Rotkehlchen
Rk Rabenkrähe
Rt Ringeltaube
Tf Turmfalke

Sonstiges

Untersuchungsraum

Auftraggeber:

Stadt Wolfenbüttel
Amt für Stadtentwicklung, Planen und Bauen
Abteilung 610 - Stadtentwicklung und Umwelt
Stadtmarkt 15
38300 Wolfenbüttel

WOLFENBÜTTEL

Projekt:

B-Plan "Am Södeweg"

Planinhalt:

Bestandsplan

Planverfasser:

Planungs-Gemeinschaft GbR
LaReG
Landschaftsplanung
Rekultivierung
Grünplanung
Dipl. - Ing. Ruth Peschk-Hawtree
Landschaftsarchitektin
Prof. Dr. Gunnar Rehfeldt
Dipl. Biologe
Helmstedter Straße 55A
Telefon 0531 333374
Internet www.lareg.de
38126 Braunschweig
Telefax 0531 3902155
E-Mail info@lareg.de

	Datum:	Name:
Bearbeitet:	August 2016	Th
Gezeichnet:	August 2016	Ge
Geprüft:	August 2016	Re
Plan-Nr.: 1		

Proj.-Nr.: 0034 | Maßstab: 1:1.000 | Index:

Seite: mm | Bestgröße: 101 cm x 86,1 cm