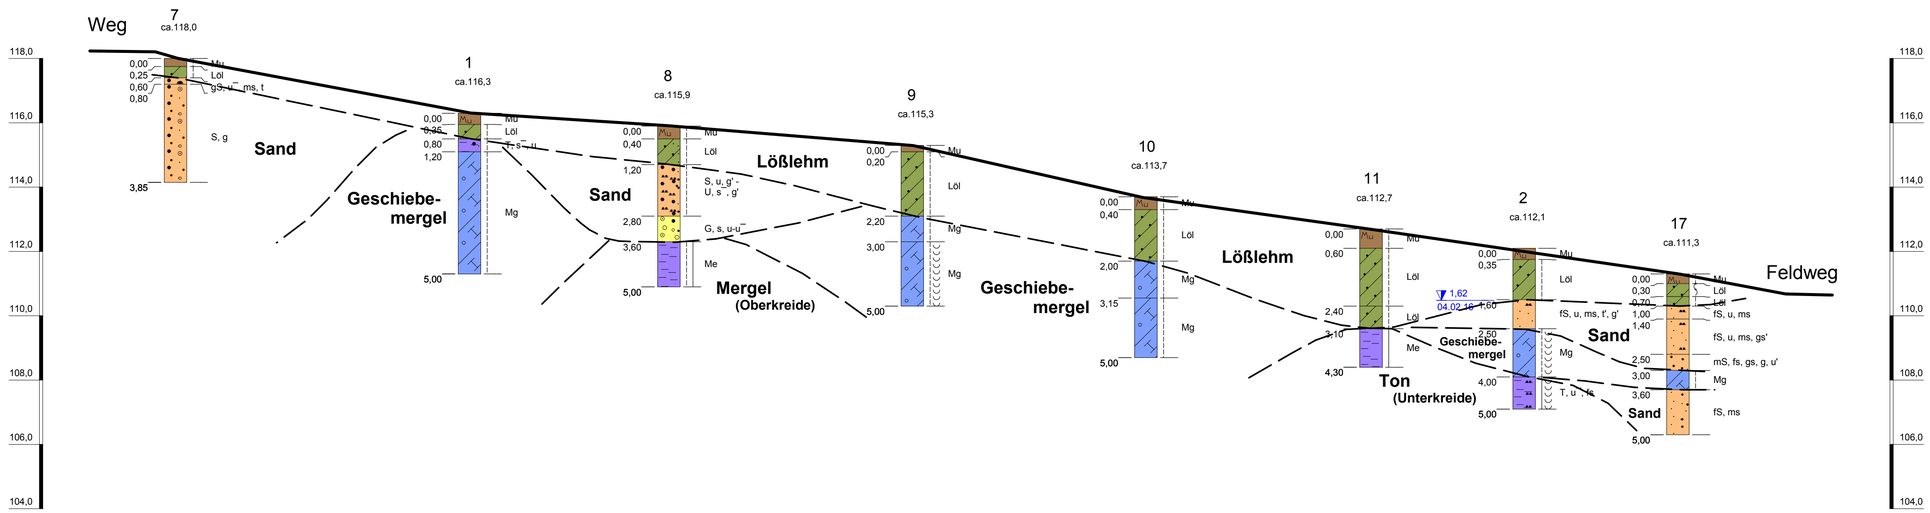

Mu= Mutterboden
Hu = Humus
h = humos
S = Sand
s = sandig
fS = Feinsand
fs = feinsandig
mS= Mittelsand
ms= mittelsandig
gS = Grobsand
gs = grobsandig
G = Kies
g = kiesig
U = Schluff
u = schluffig
Lö = Löß
Löl = Lößlehm
T = Ton
t = tonig
Mg= Geschiebemergel
Me= Mergel
Mst = Mergelstein

Proben: Sonderprobe; Gestörte Probe; Kernprobe; Wasserprobe
Wasserstände: GW Grundwasser angebohrt; GW Änderung des WSP; GW Ruhewasserstand; SW Sickerwasser
Beschaffenheit nach DIN 4023: nass, breiig, weich, steif; halbfest, fest, klüftig

Einzelheiten zu Grundwasser, Konsistenzen und Lagerungsformen siehe Schichtprofilverzeichnisse

! Schnit 7,5-fach überhöht !

Auftraggeber: Stadt Wolfenbüttel

Projekt: Baugebiet "Am Södeweg", Wolfenbüttel

Schematischer Baugrundschnitt A-A

M. d.L.: 1: 750
d.H.: 1: 100

309.16-2

gez.: 13.02.2017 Ar
gepr.:

BGA INGENIEURBÜRO BGA
Baugrund · Grundwasser · Altlasten
Zuckerbergweg 22, 38124 Braunschweig, 0531 / 26416 - 0

Anlage 3.1