


PLANZEICHNUNG

Flur 34

5/71

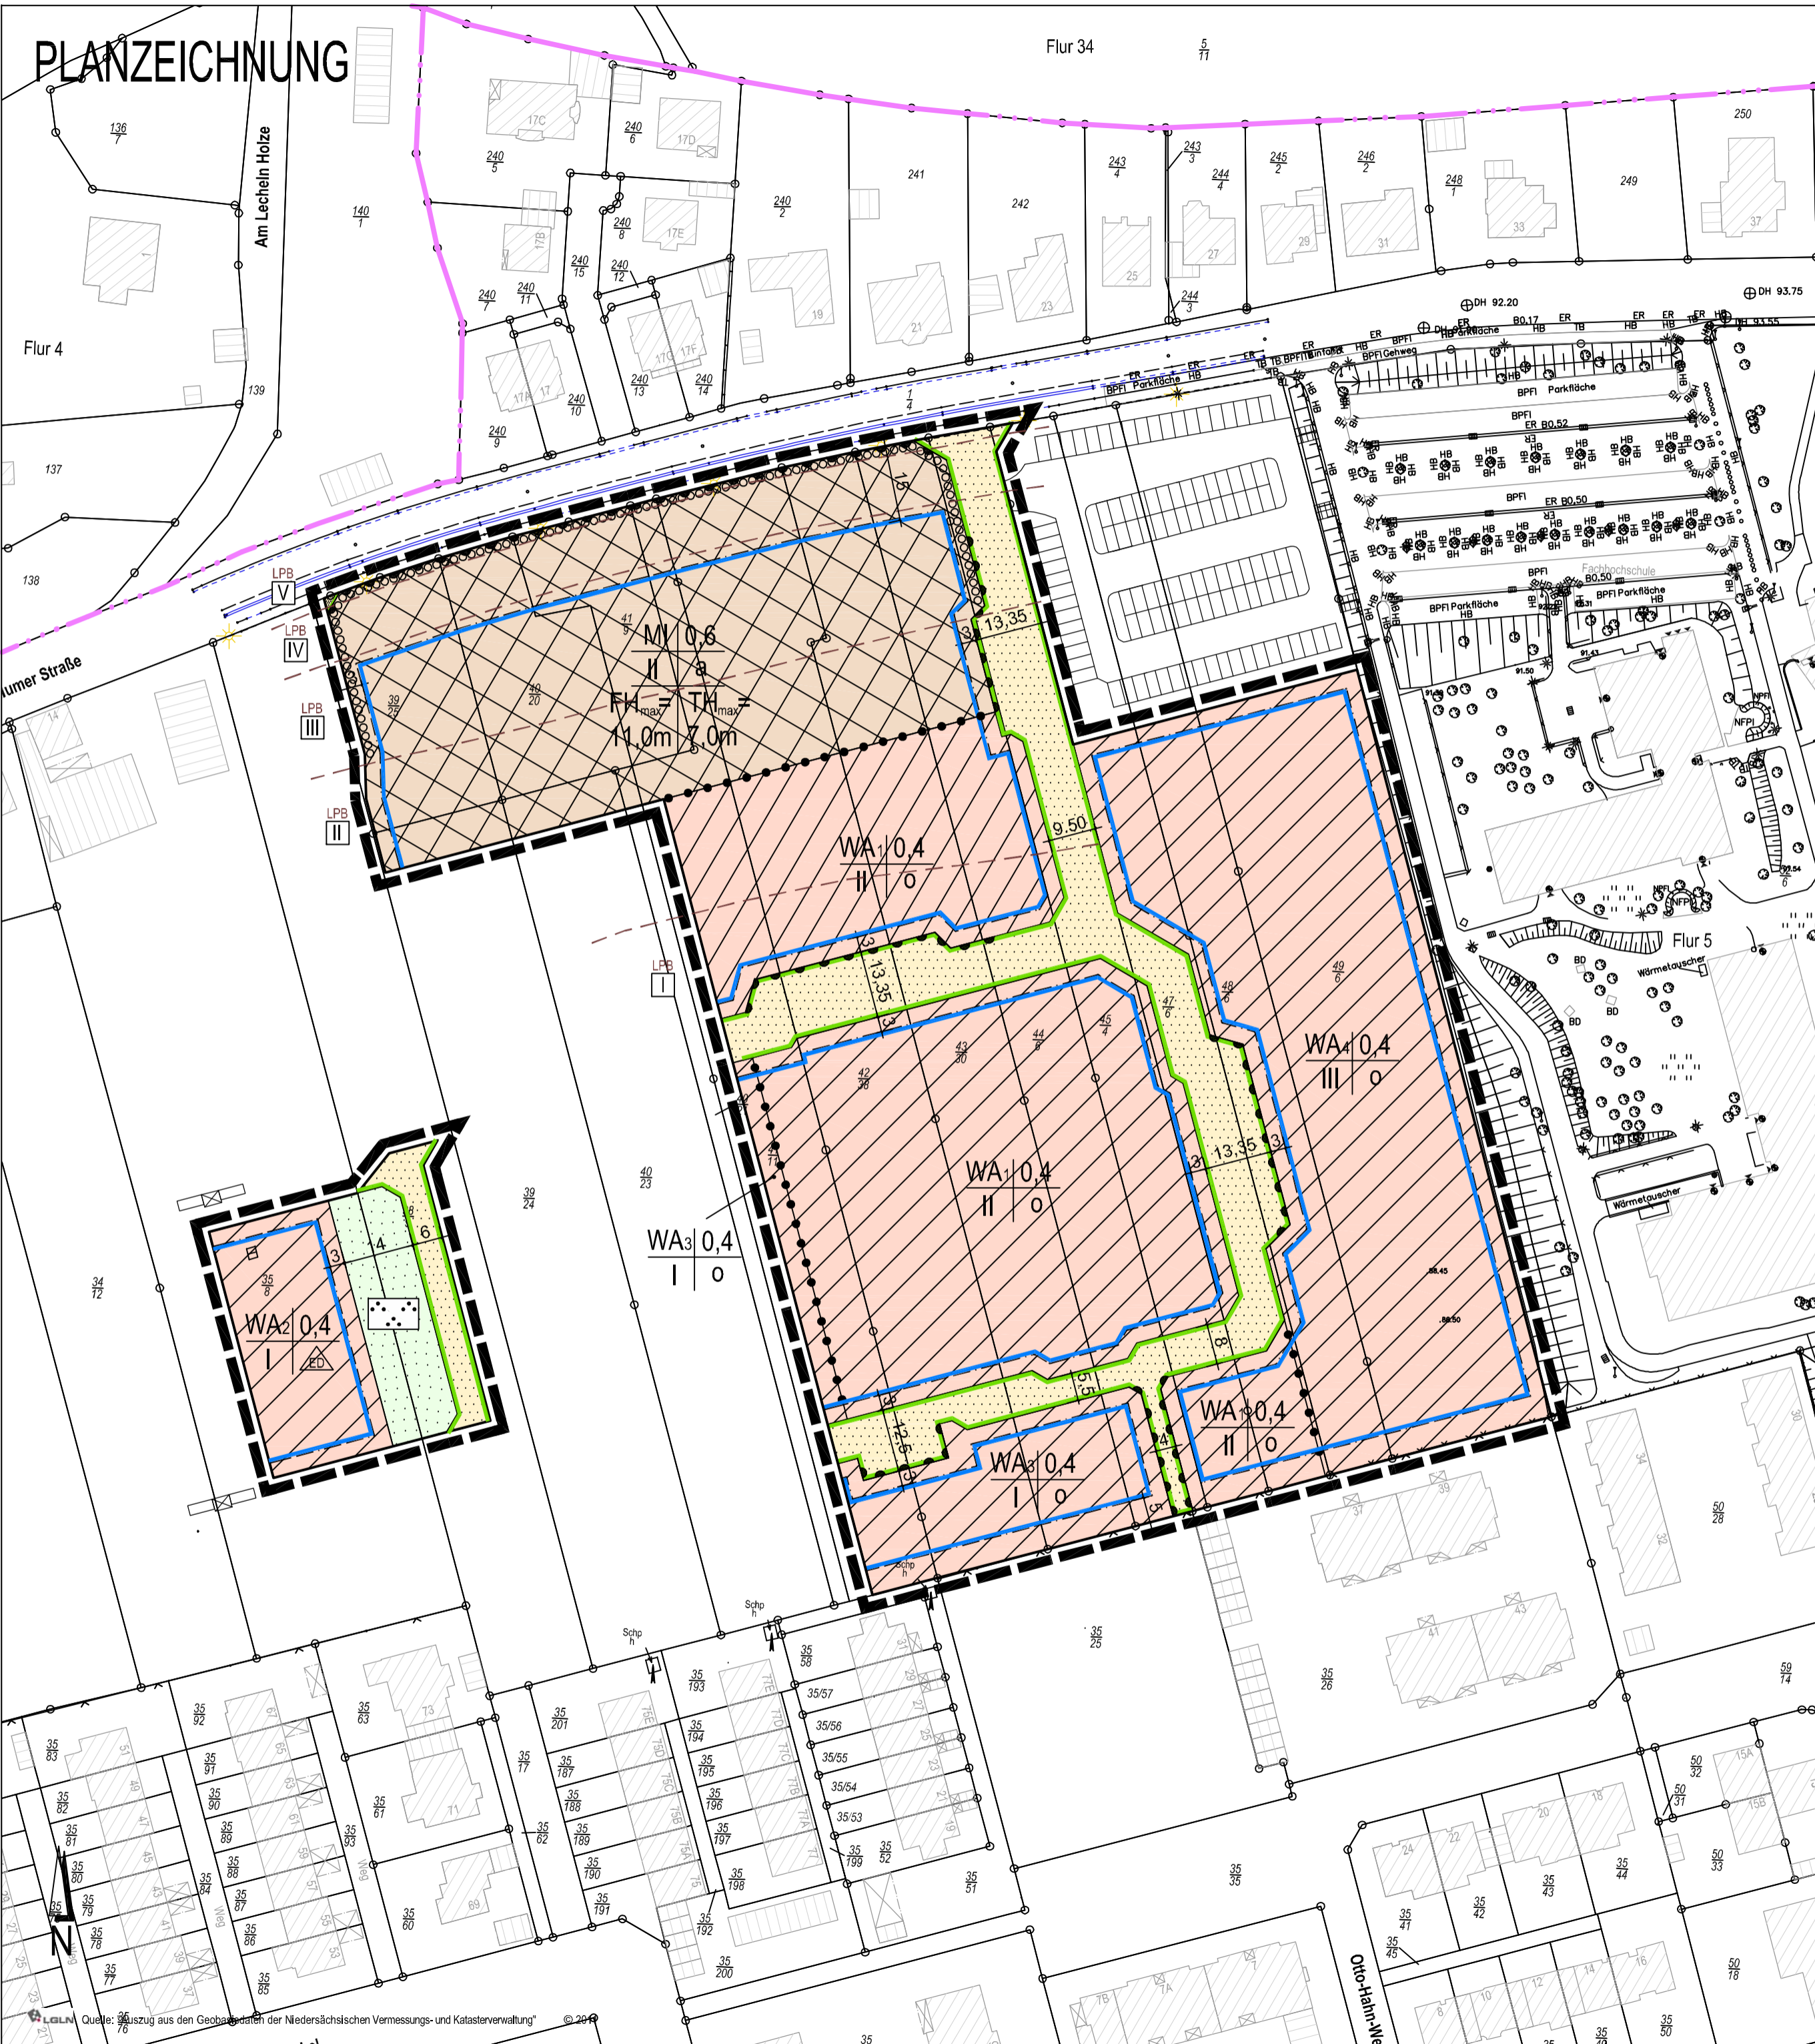

Flur 4

umer Straße

Flur 5

Otto-Hahn-We

